



REGIONE DEL VENETO
Provincia di Padova

Comune di Casale di Scodosia




PIANO COMUNALE DELLE ACQUE



Fase 2 - Analitica e progettuale

Allegato 8
Sintesi dello stato attuale e criticità
Zona D

scala 1:2.000

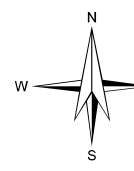

0 50 100 200 Metri

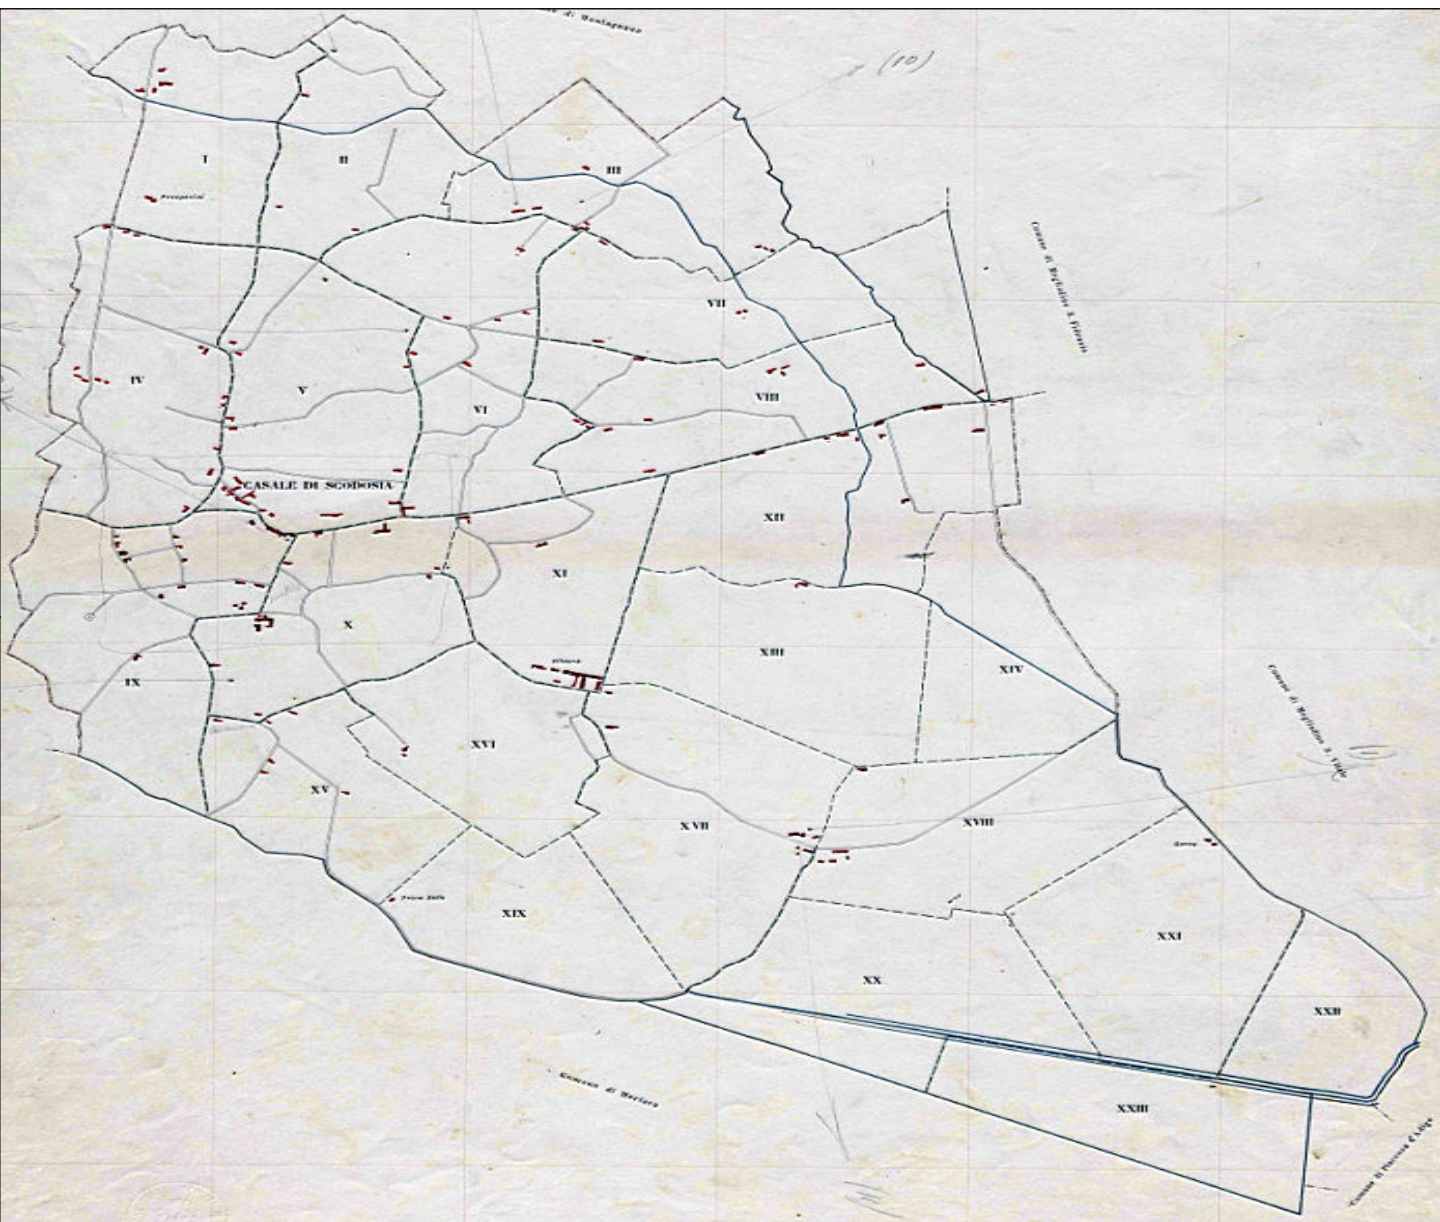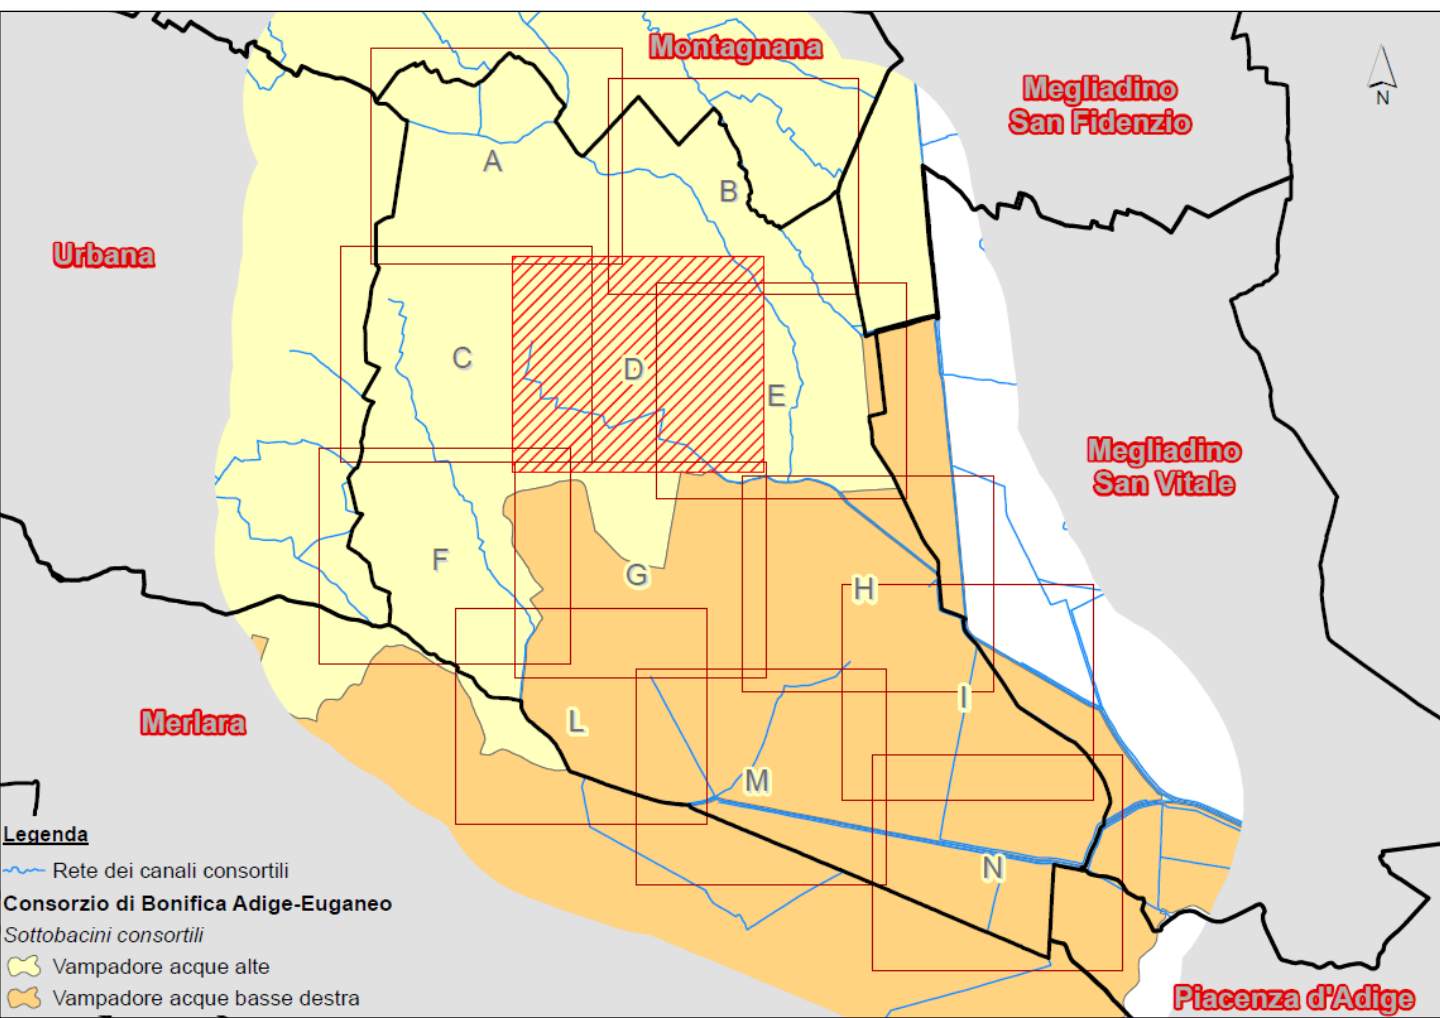

- Legenda**
- | | |
|---|------------------------------------|
| Reticolato chilometrico | Tubo coperto da vegetazione |
| Viabilità CTR 2009 | Tubo sbarrato artificialmente |
| Limiti amministrativi comunali | Tubo assente |
| Rete dei canali consortili | Attraversamento |
| Direzione di deflusso delle affossature | Attraversamento ostruito |
| Stato di fatto rilevato | Caditoia |
| Affossatura | Caditoia ostruita totalmente |
| Affossatura alimentata costante | Caditoia ostruita da vegetazione |
| Fronte strada interrato/affossatura assente | Manufatto Chiusa |
| Affossatura intubata/sotterranea | Manufatto Paratoia |
| Copertura vegetale assfissante | Manufatto Sostegno |
| Ristagno idrico | Manufatto Volto |
| Segnalazione tana/erosione affossatura | Manufatto Chiusa non funzionante |
| Sbarramento | Manufatto Paratoia non funzionante |
| Tubo | Manufatto Sostegno non funzionante |
| Tubo ostruito parzialmente/totalmente | Bacino di laminazione |

Aggiornato a Dicembre 2016